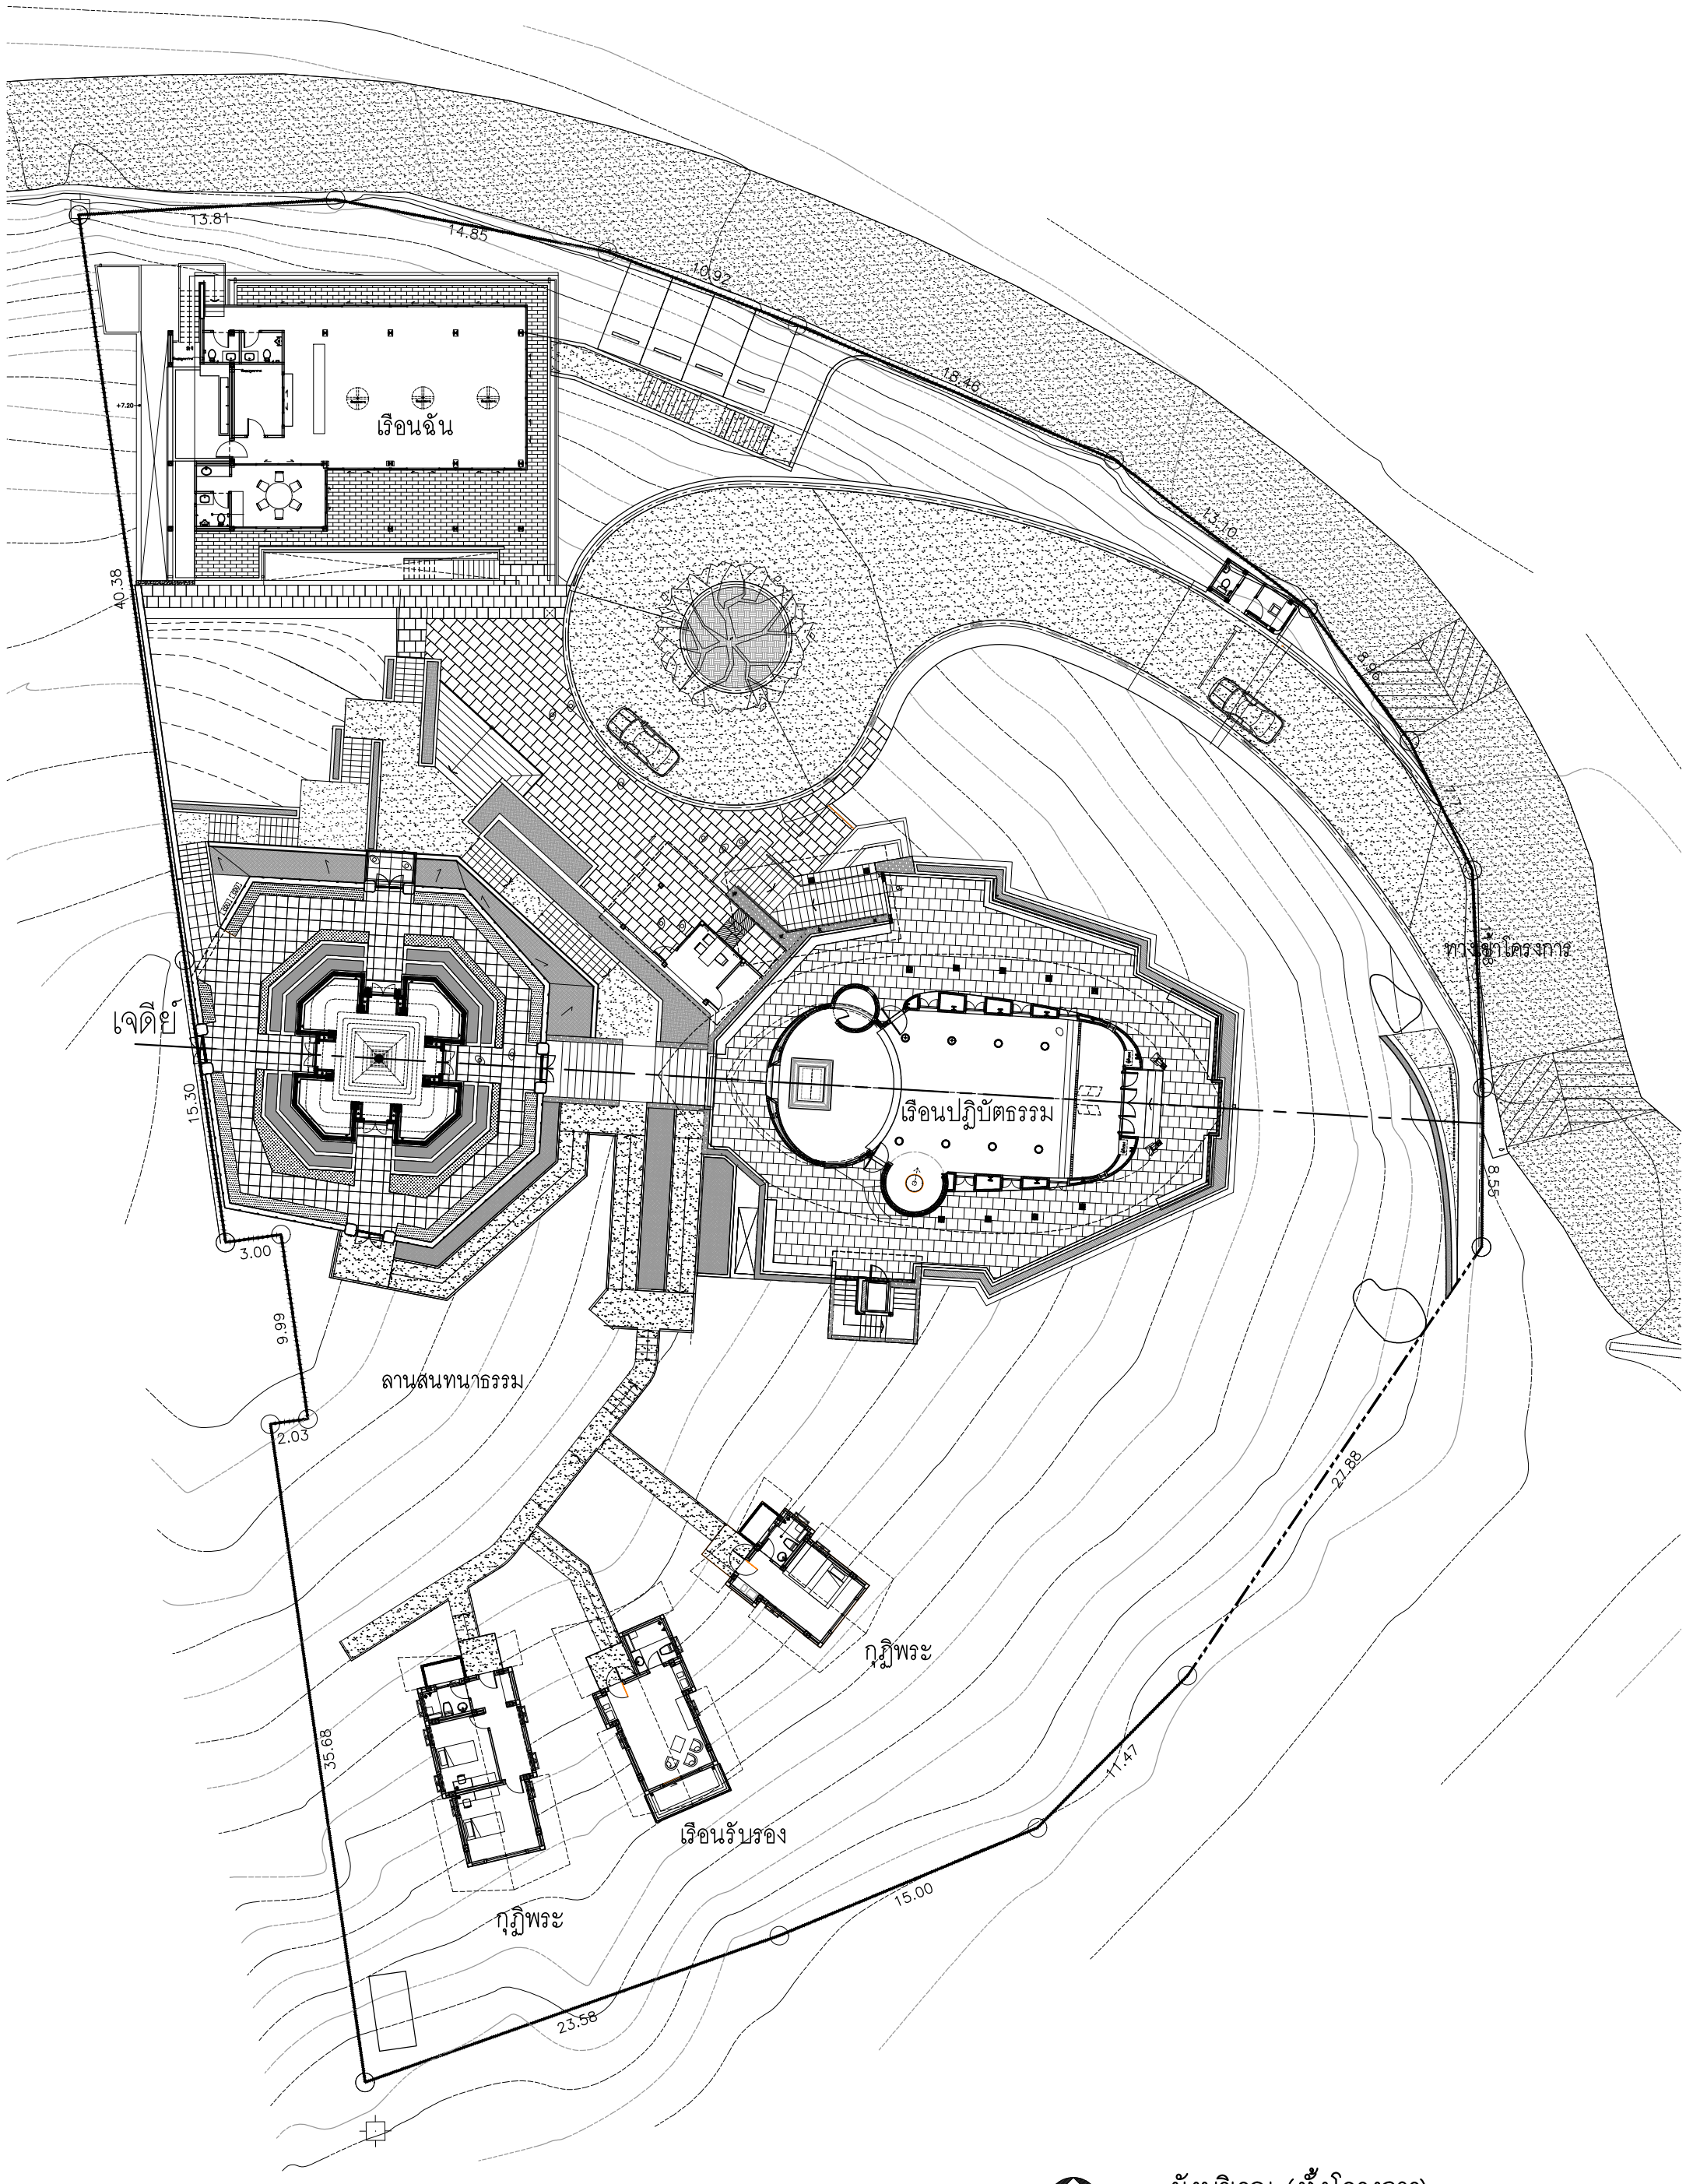

ผังบริเวณ (ทั้งโครงการ)

มาตราส่วน 1 : 250